


LEGENDA



FARO per 1000 w
DOTAZIONE TEATRO



BARRA LED 7 CANALI
DOTAZIONE CTGT

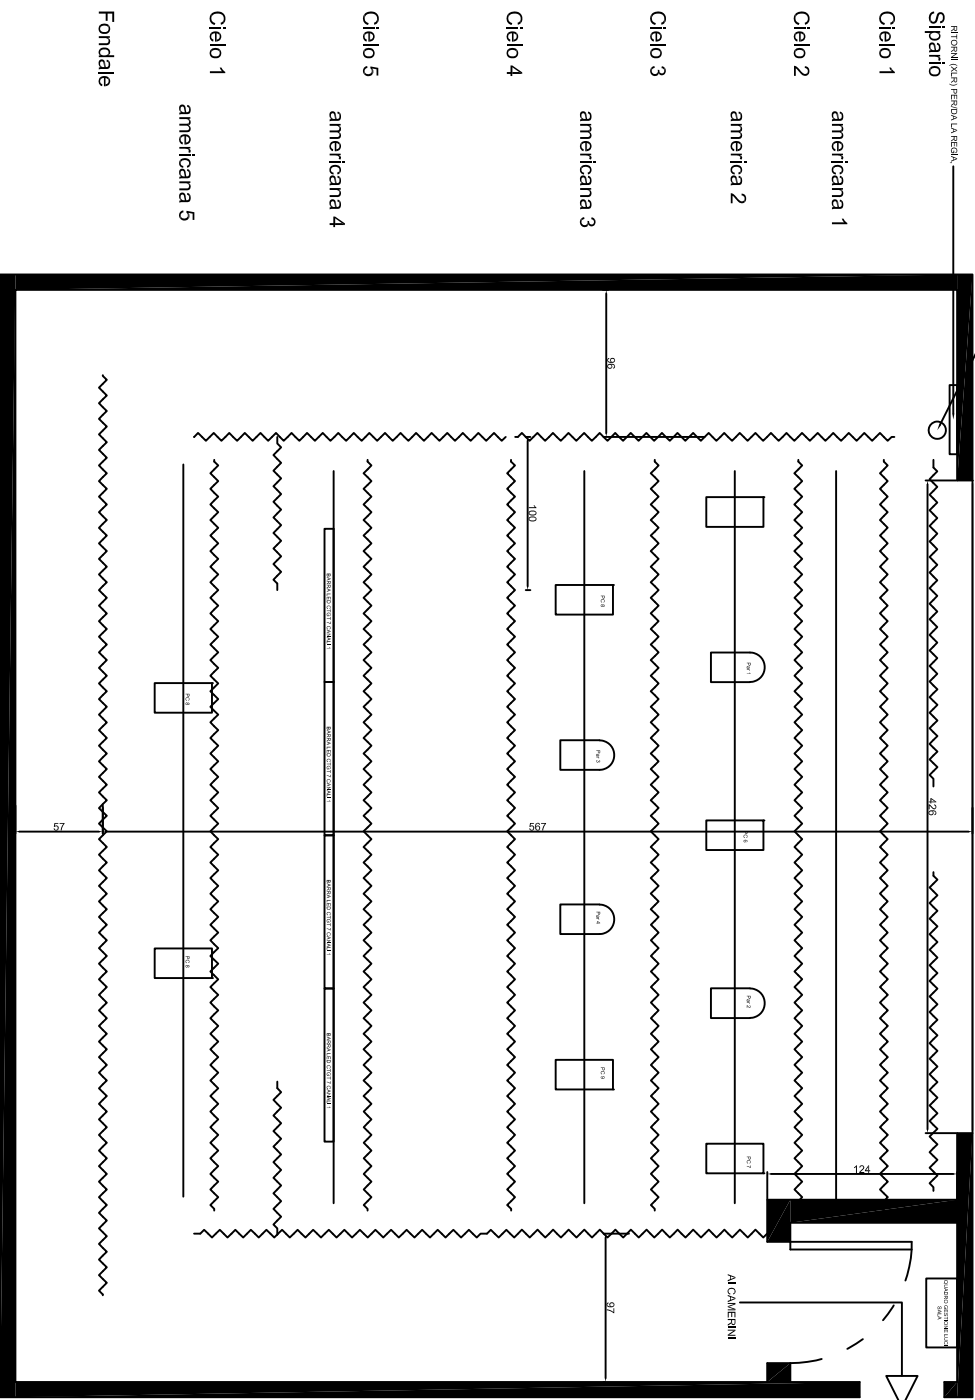

bandiere EX 2

bandiere EX 1

Sipario

Cielo 1

americana 1

Cielo 2

america 2

Cielo 3

americana 3

Cielo 4

Cielo 5

americana 4

Cielo 1

americana 5

Fondale